




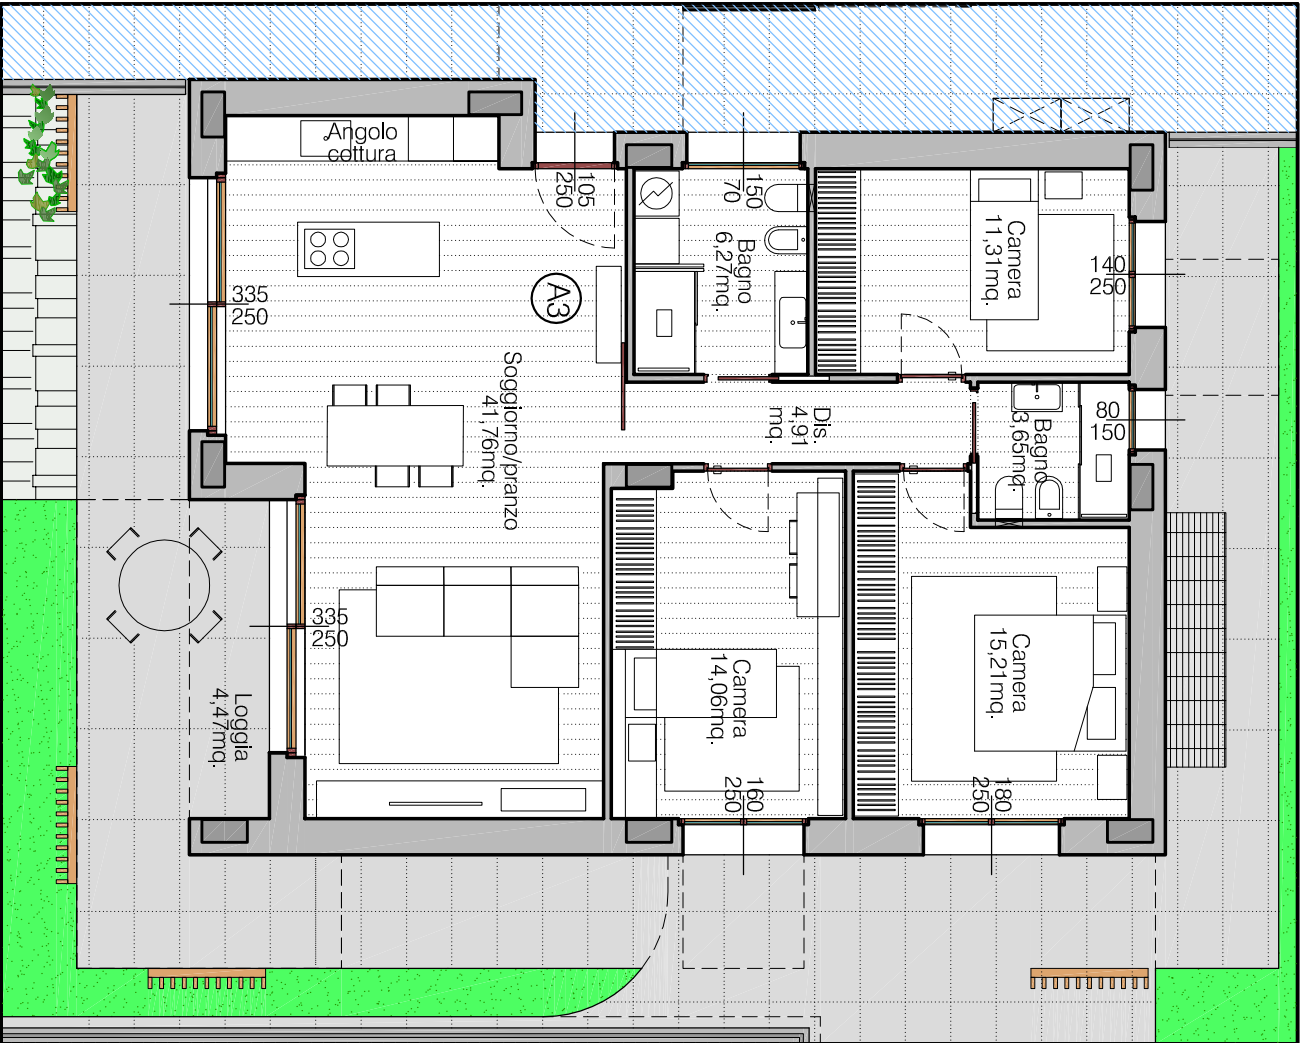

Appartamento - Piano terra - scala 1:100

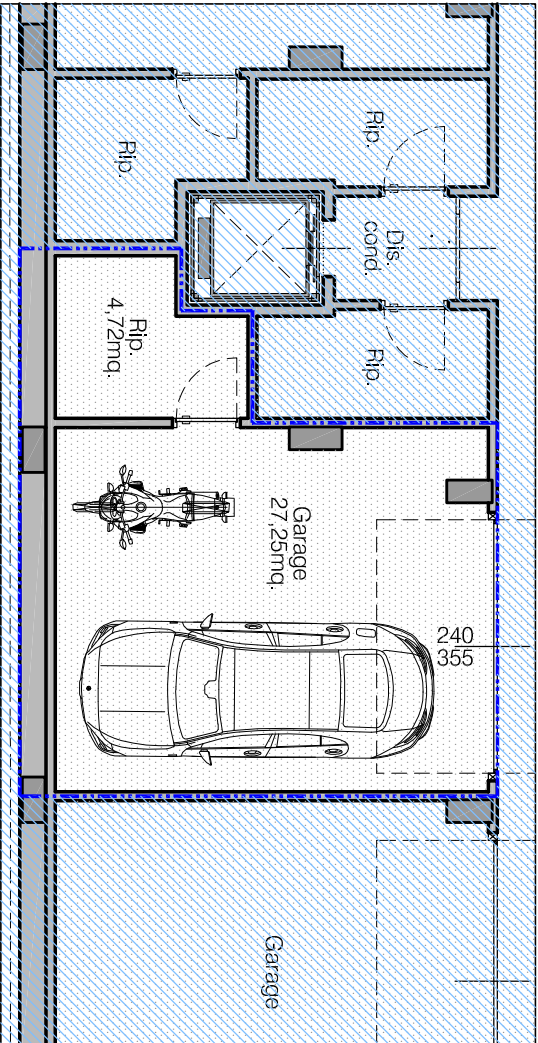

Garage e cantina - Piano interrato - scala 1:100

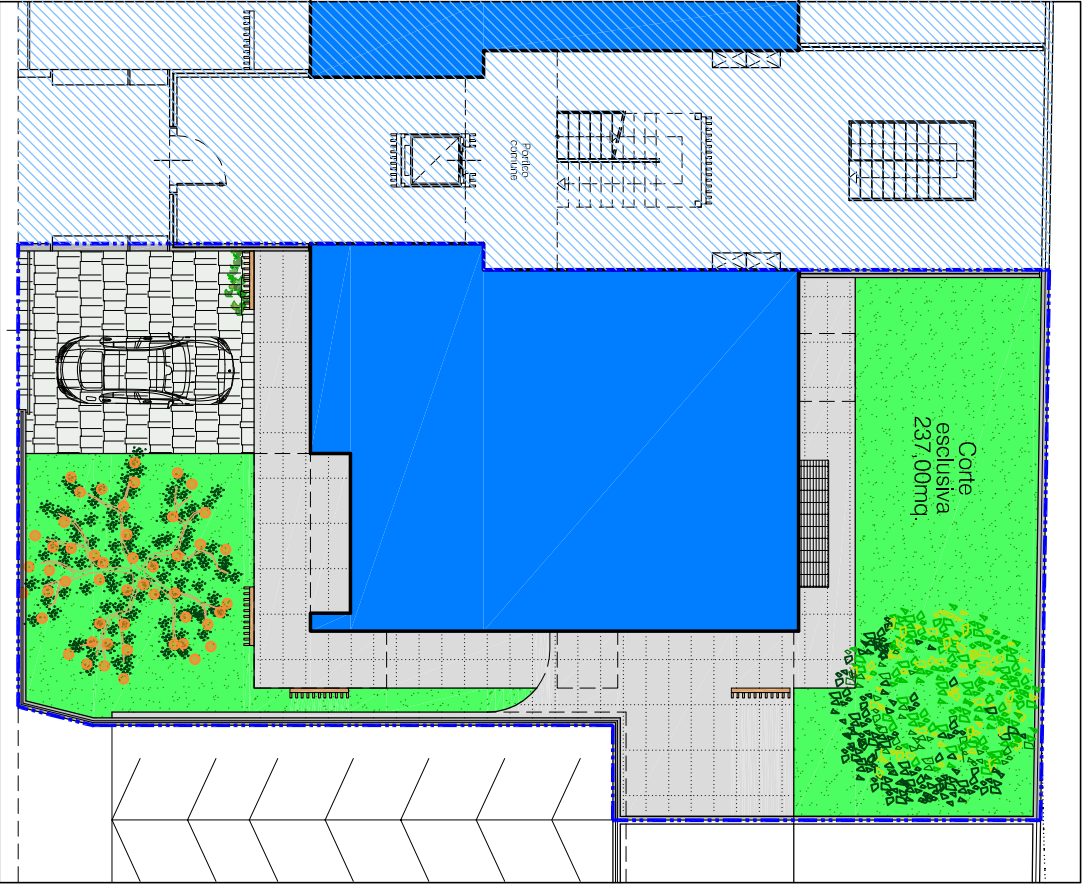

Area esterna di pertinenza
scala 1:200



Borgo Spina			
Borgo Spina s.r.l.			
via G. Pascoli n°58 - Santarcangelo di R.			
Corpo A	Unità A3 - piano terra		
	Sup. lorda	Coefficiente	Sup. commerciale
Appartamento	121,64mq.	1,00	121,64mq.
Logge	4,47mq.	0,50	2,23mq.
Balconi	/	0,50	/
Cantina	6,34mq.	0,50	3,17mq.
Garage	31,22mq.	0,50	15,61mq.
Posto auto esterno	/	0,30	/
Area esterna privata	237,00mq.	0,10	23,70mq.
Superficie commerciale			166,35mq.

Data: 08 Novembre 2023

ARCHITETTO RAUL BRASCHI
PROGETTAZIONE ARCHITETTONICA ED URBANISTICA - PERIZIE E CONSULENZE IMMOBILIARI
CERTIFICAZIONI ENERGETICHE - CONFORMITA' EDILIZIE E PRATICHE CATASTALI - DIREZIONE E CONTABILITA' LAVORI