



Appartamento - Piano primo - scala 1:100

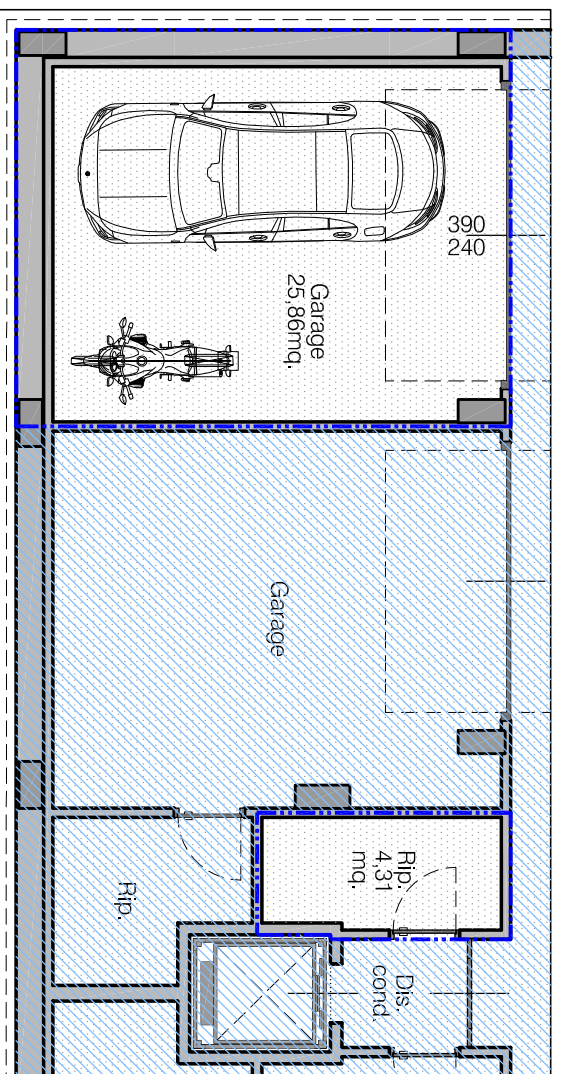

Garage e cantina - Piano interrato - scala 1:100

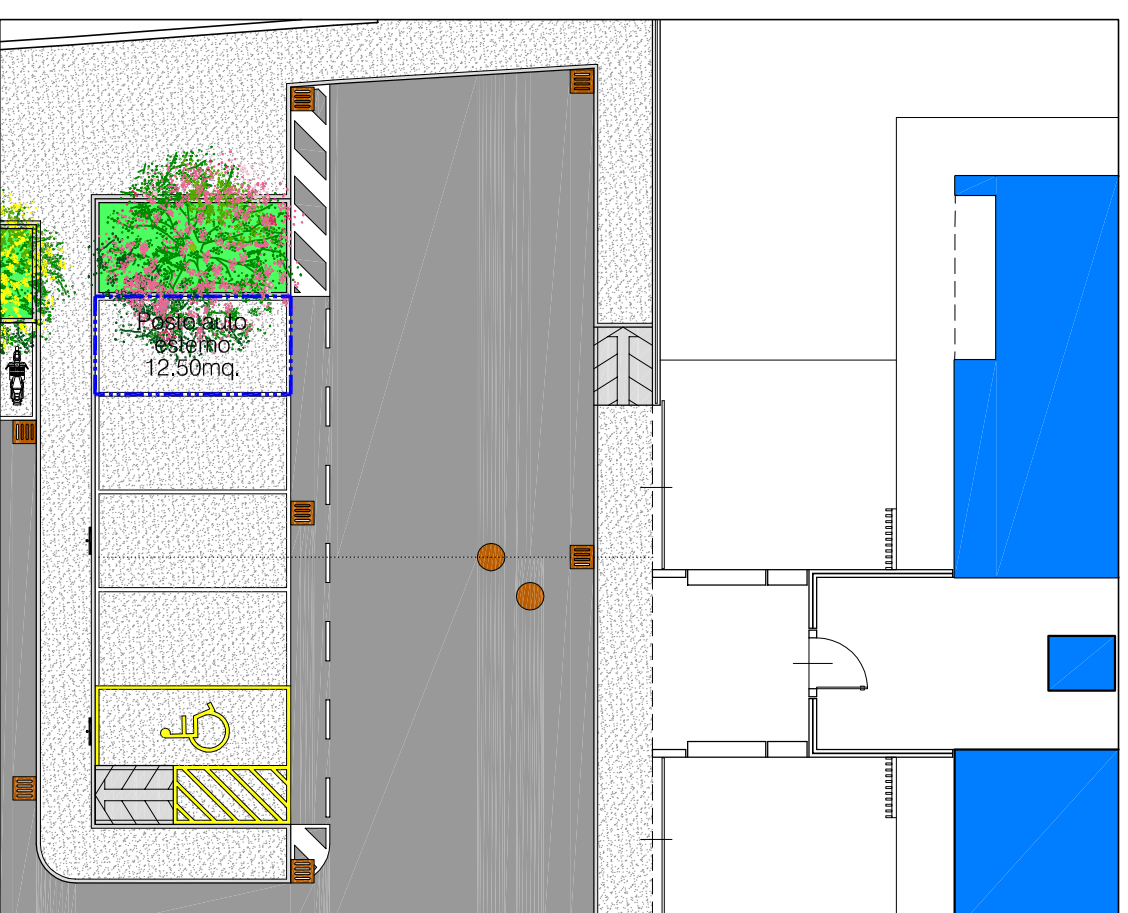

Posto auto esterno di pertinenza  
scala 1:200

Borgo Spina		Borgo Spina s.r.l.	
via G. Pascoli n°58 - Santarcangelo di R.			
Corpo A	Unità A2 - piano primo	Sup. lorda	Sup. commerciale
Appartamento		123,01mq.	123,01mq.
Logge		8,48mq.	4,24mq.
Balconi		15,27mq.	7,63mq.
Cantina		5,19mq.	2,59mq.
Garage		32,04mq.	16,02mq.
Posto auto esterno		12,50mq.	6,25mq.
Area esterna privata		/	/
<b>Superficie commerciale</b>			<b>159,74mq.</b>

Data: 08 Novembre 2023

**ARCHITETTO RAUL BRASCHI**  
 PROGETTAZIONE ARCHITETTONICA ED URBANISTICA - PERITE E CONSULENZE IMMOBILIARI  
 CERTIFICAZIONI ENERGETICHE - CONFORMITÀ EDILIZIE E PRATICHE CATASTALI - DIREZIONE E CONTABILITÀ LAVORI

