



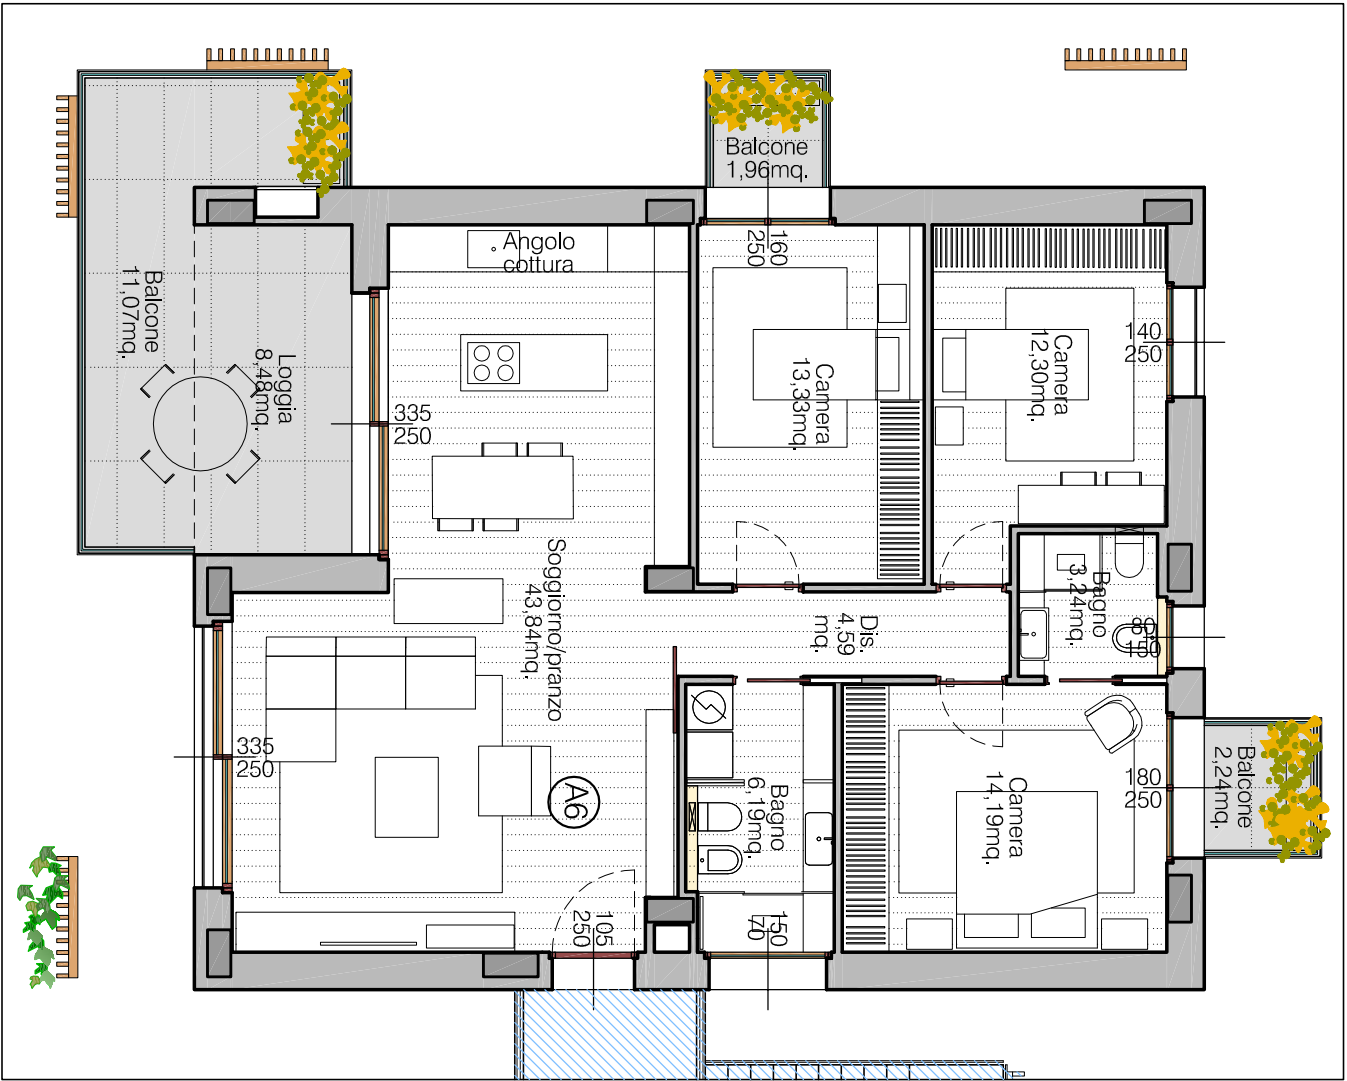

Appartamento - Piano primo - scala 1:100

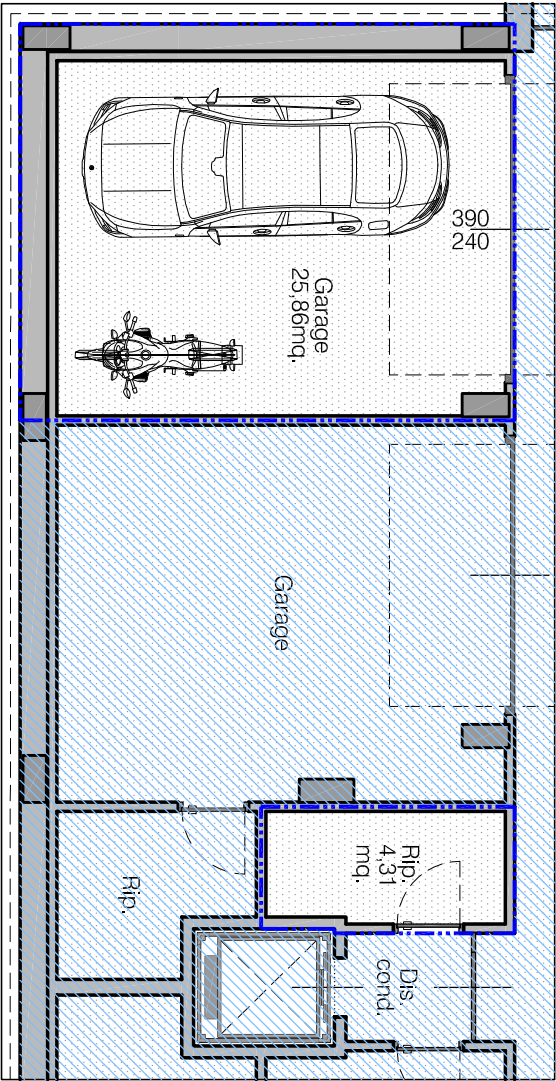

Garage e cantina - Piano interrato - scala 1:100



Posto auto esterno di pertinenza
scala 1:200

Borgo Spina			
Borgo Spina s.r.l.			
via G. Pascoli n°58 - Santarcangelo di R.			
Corpo A	Unità A6 - piano primo		
	Sup. lorda	Coefficiente	Sup. commerciale
Appartamento	123,01mq.	1,00	123,01mq.
Logge	8,48mq.	0,50	4,24mq.
Balconi	15,27mq.	0,50	7,63mq.
Cantina	5,19mq.	0,50	2,59mq.
Garage	32,04mq.	0,50	16,02mq.
Posto auto esterno	12,50mq.	0,50	6,25mq.
Area esterna privata	/	0,10	/
Superficie commerciale			159,74mq.
Data: 08 Novembre 2023			

ARCHITETTO RAUL BRASCHI
PROGETTAZIONE ARCHITETTONICA ED URBANISTICA - PERITE E CONSULENZE IMMOBILIARI
CERTIFICAZIONI ENERGETICHE - CONFORMITÀ EDILIZIE E PRATICHE CATASTALI - DIREZIONE E CONTABILITÀ LAVORI

